
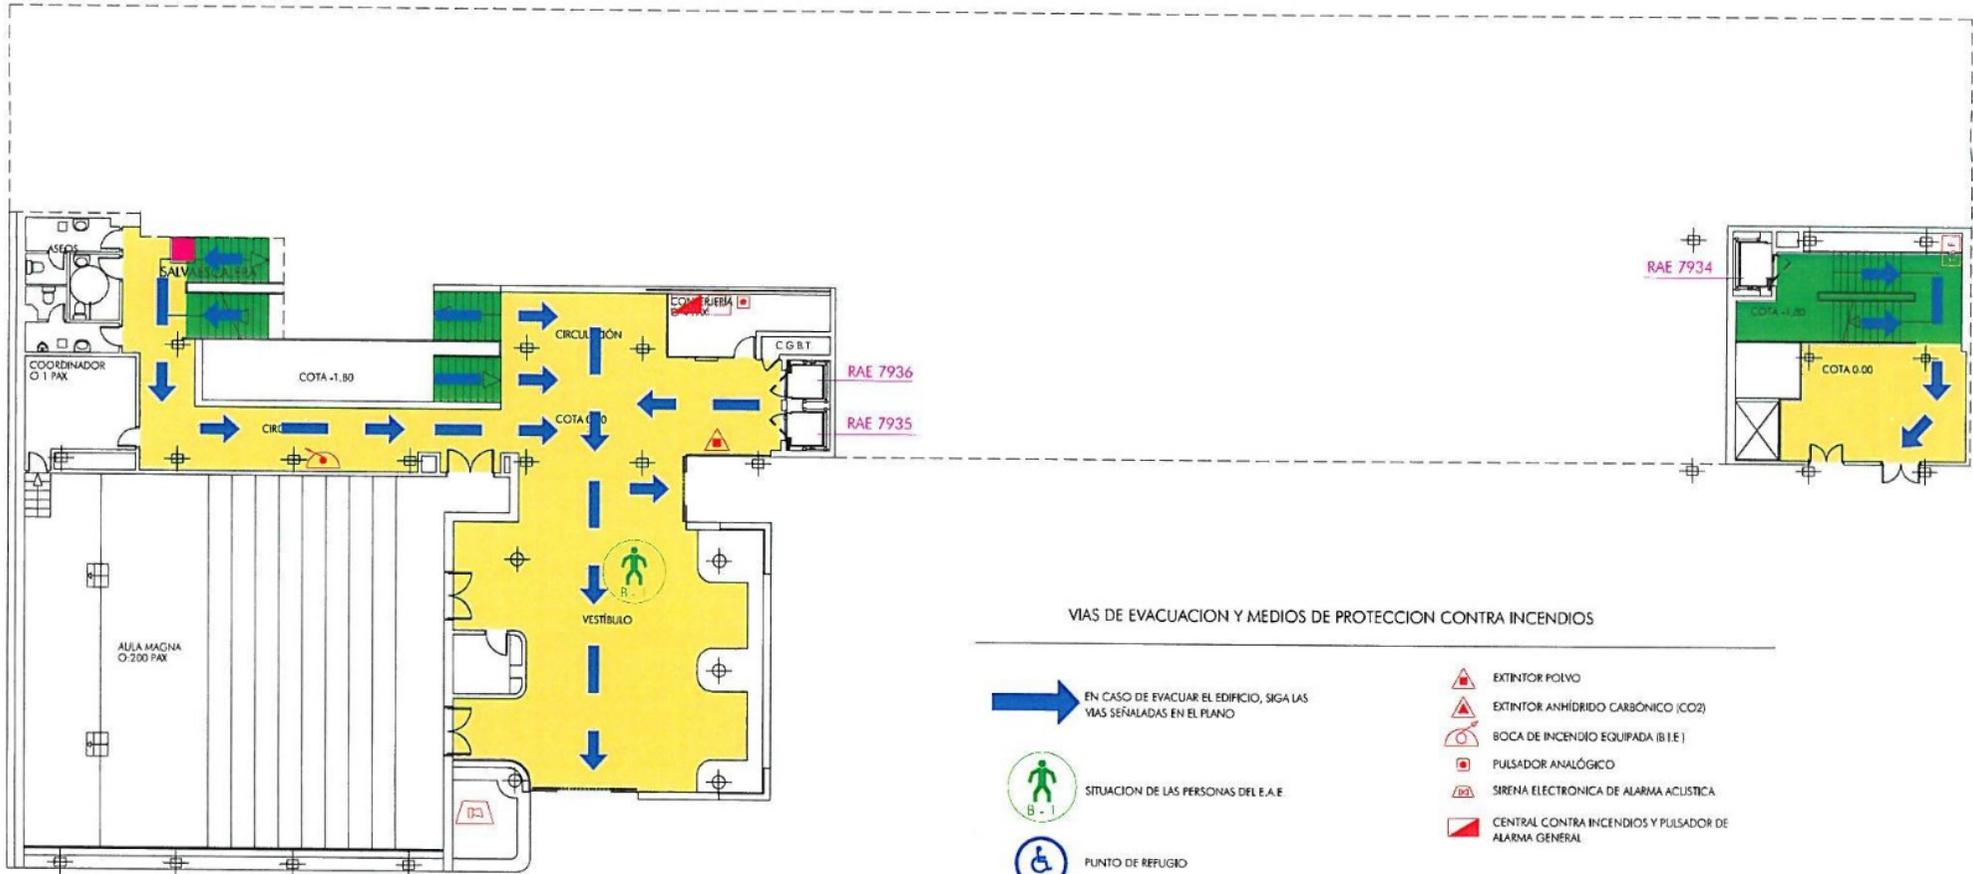


# Vías de evacuación y punto de encuentro —Facultad de Física

## Planta baja

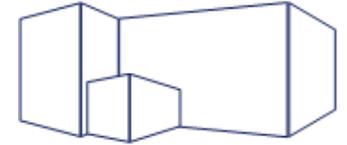

### VÍAS DE EVACUACION Y MEDIOS DE PROTECCION CONTRA INCENDIOS

 EN CASO DE EVACUAR EL EDIFICIO, SIGA LAS VÍAS SEÑALADAS EN EL PLANO

 SITUACION DE LAS PERSONAS DEL E.A.E.

 PUNTO DE REFUGIO



-  EXTINTOR POLVO
-  EXTINTOR ANHÍDRIDO CARBÓNICO (CO<sub>2</sub>)
-  BOCA DE INCENDIO EQUIPADA (B.I.E.)
-  PULSADOR ANALÓGICO
-  SIRENA ELECTRÓNICA DE ALARMA ACÚSTICA
-  CENTRAL CONTRA INCENDIOS Y PULSADOR DE ALARMA GENERAL

PUNTO DE ENCUENTRO



# Vías de evacuación—Facultad de Física



## Planta sótano

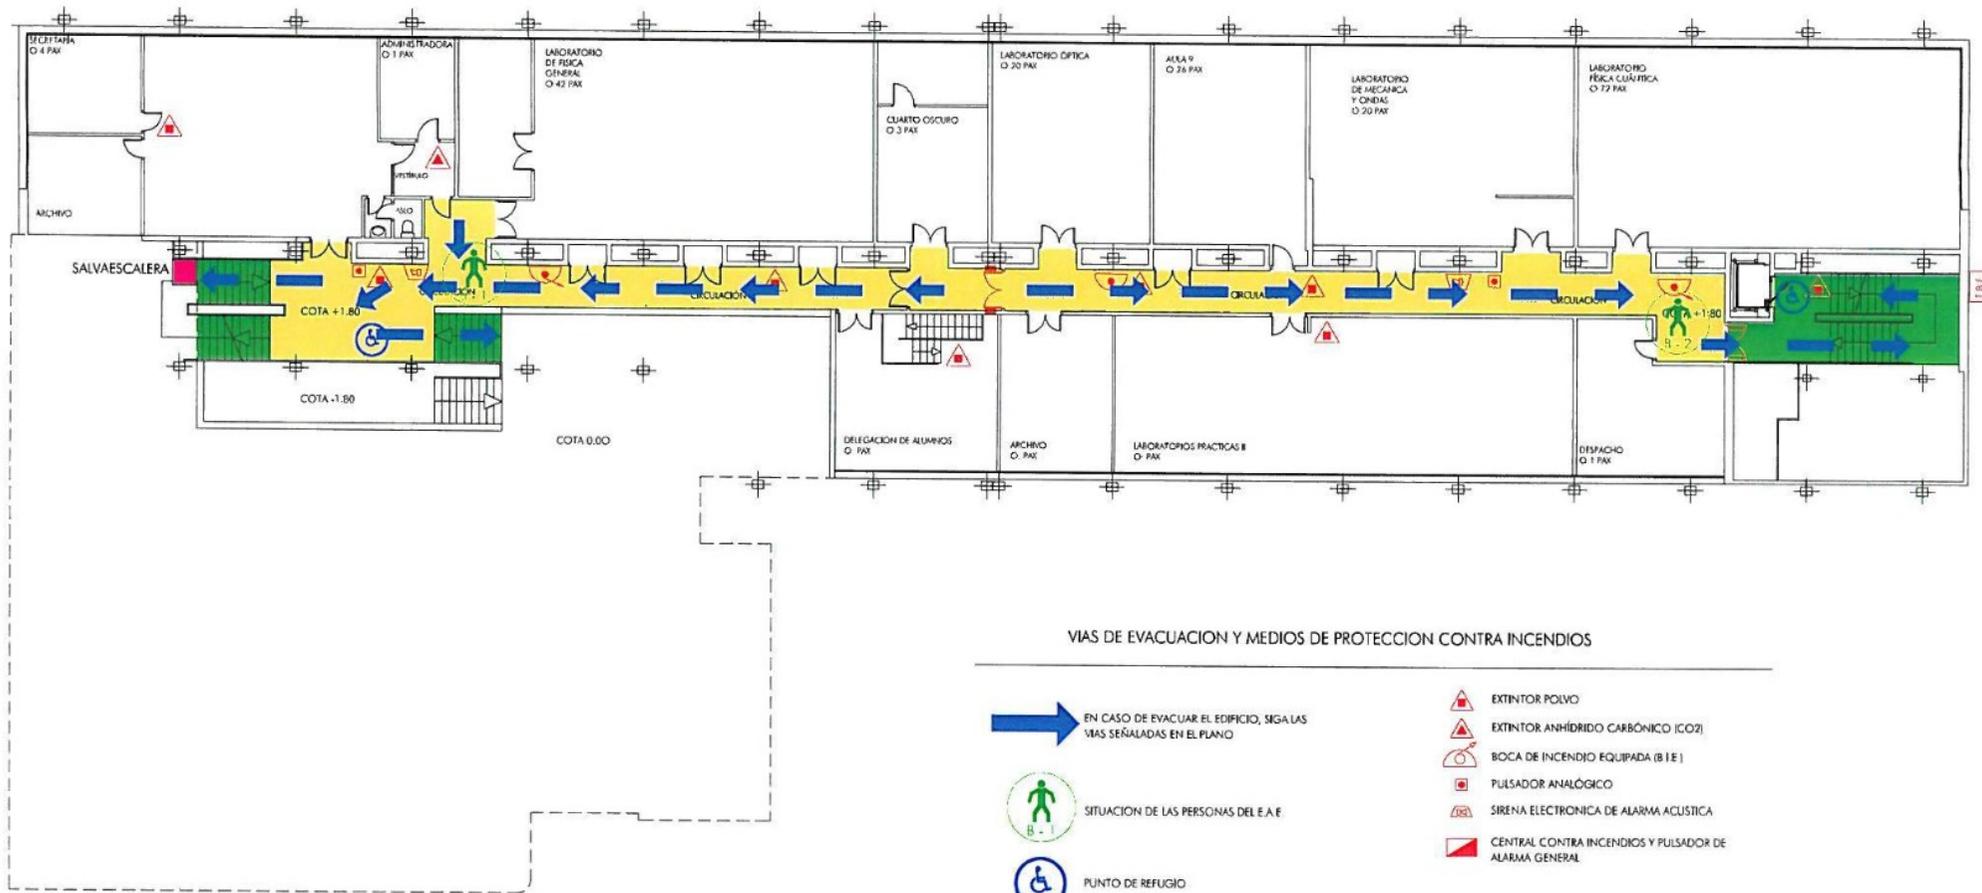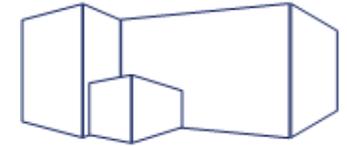





# Vías de evacuación—Facultad de Física

## 2ª Planta

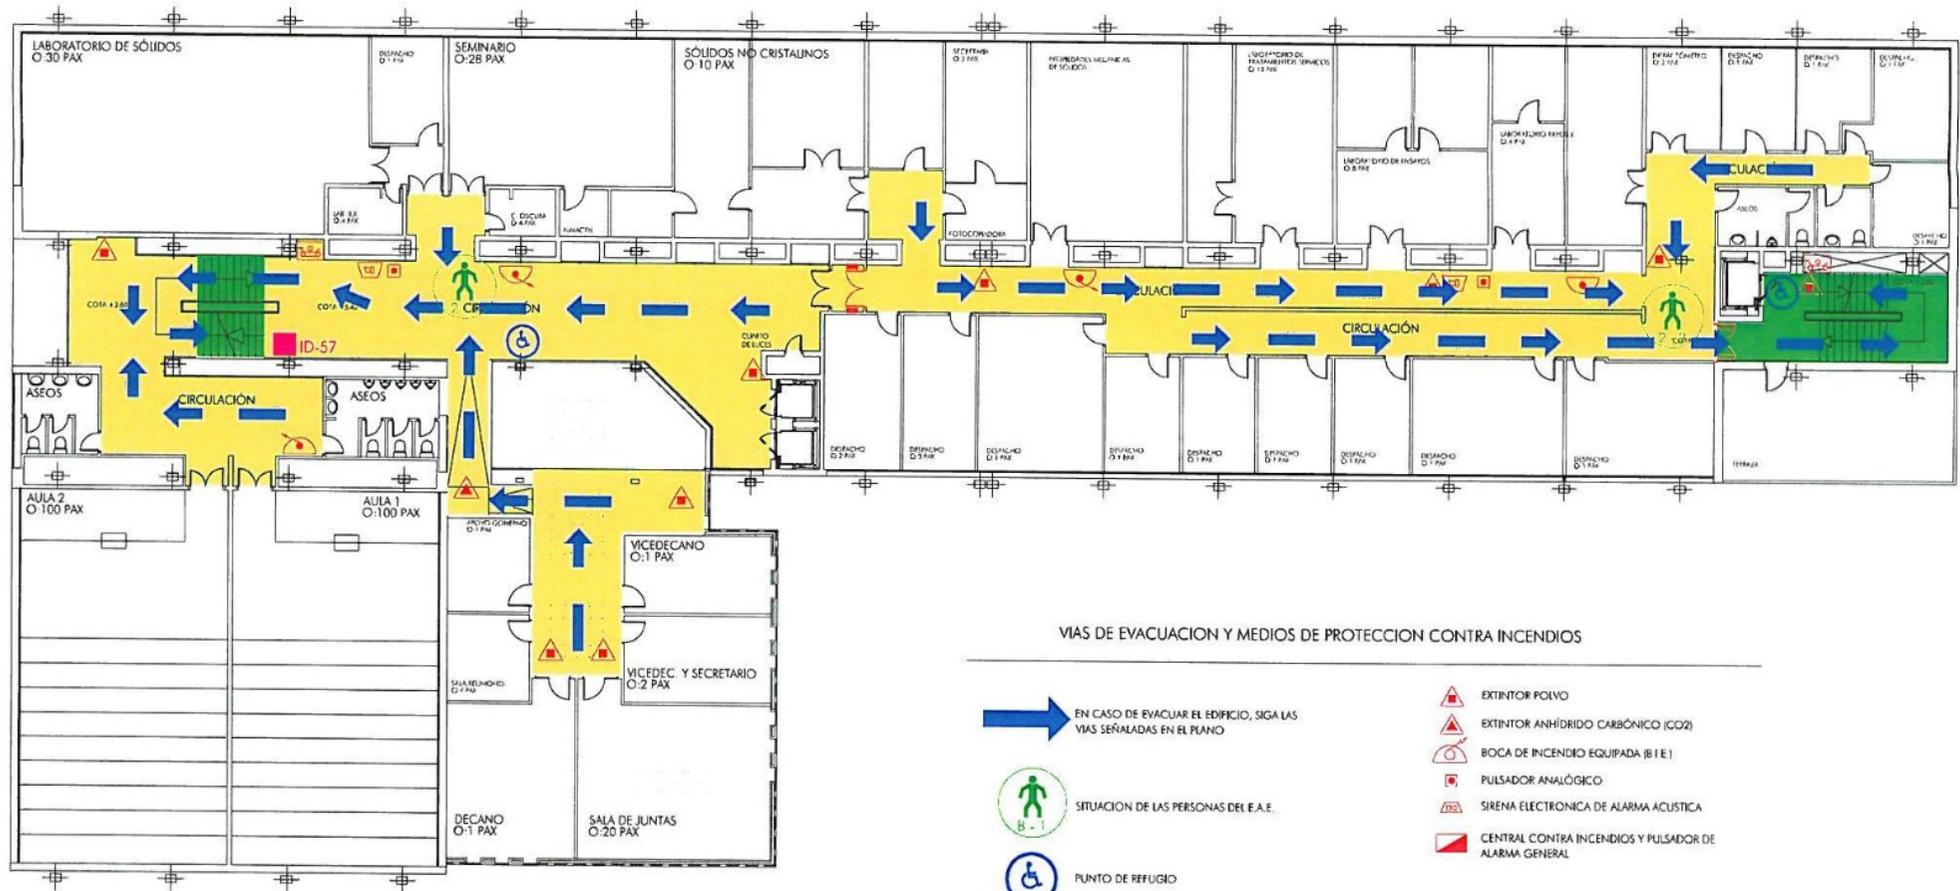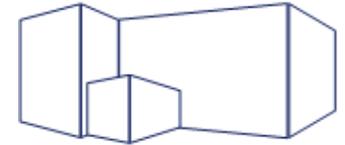



# Vías de evacuación—Facultad de Física

## 3ª Planta

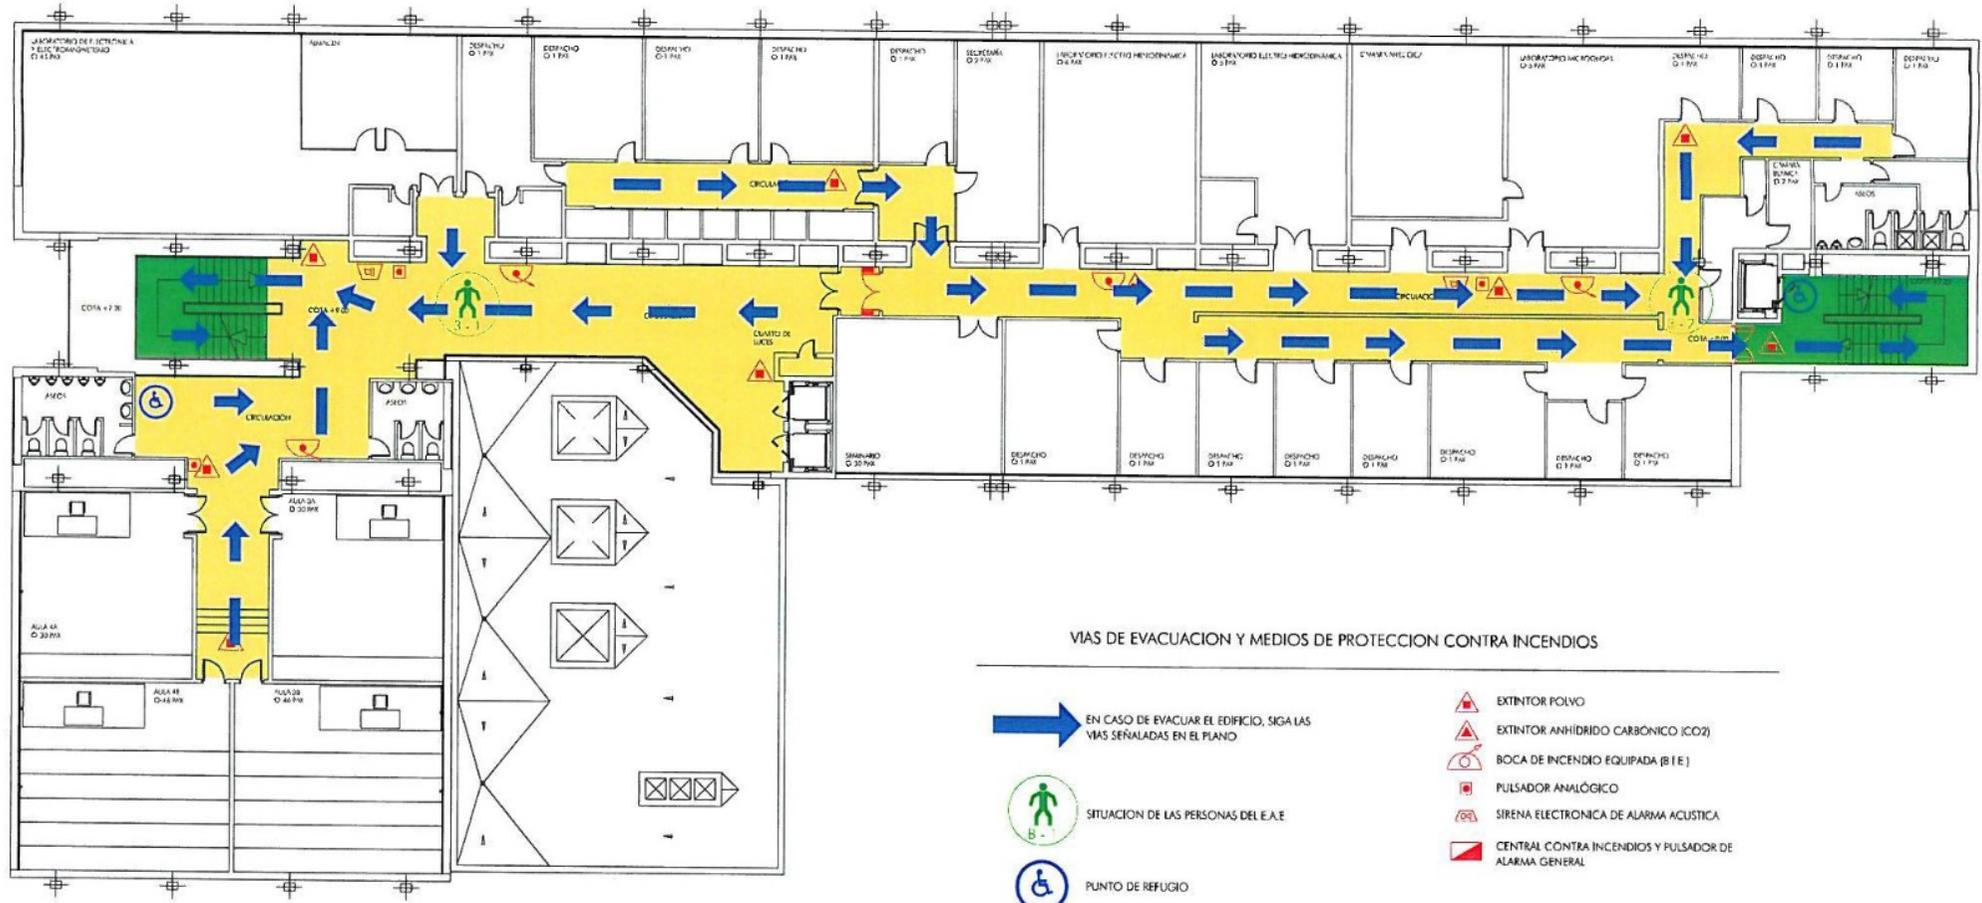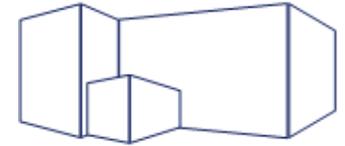



# Vías de evacuación—Facultad de Física

## 4ª Planta

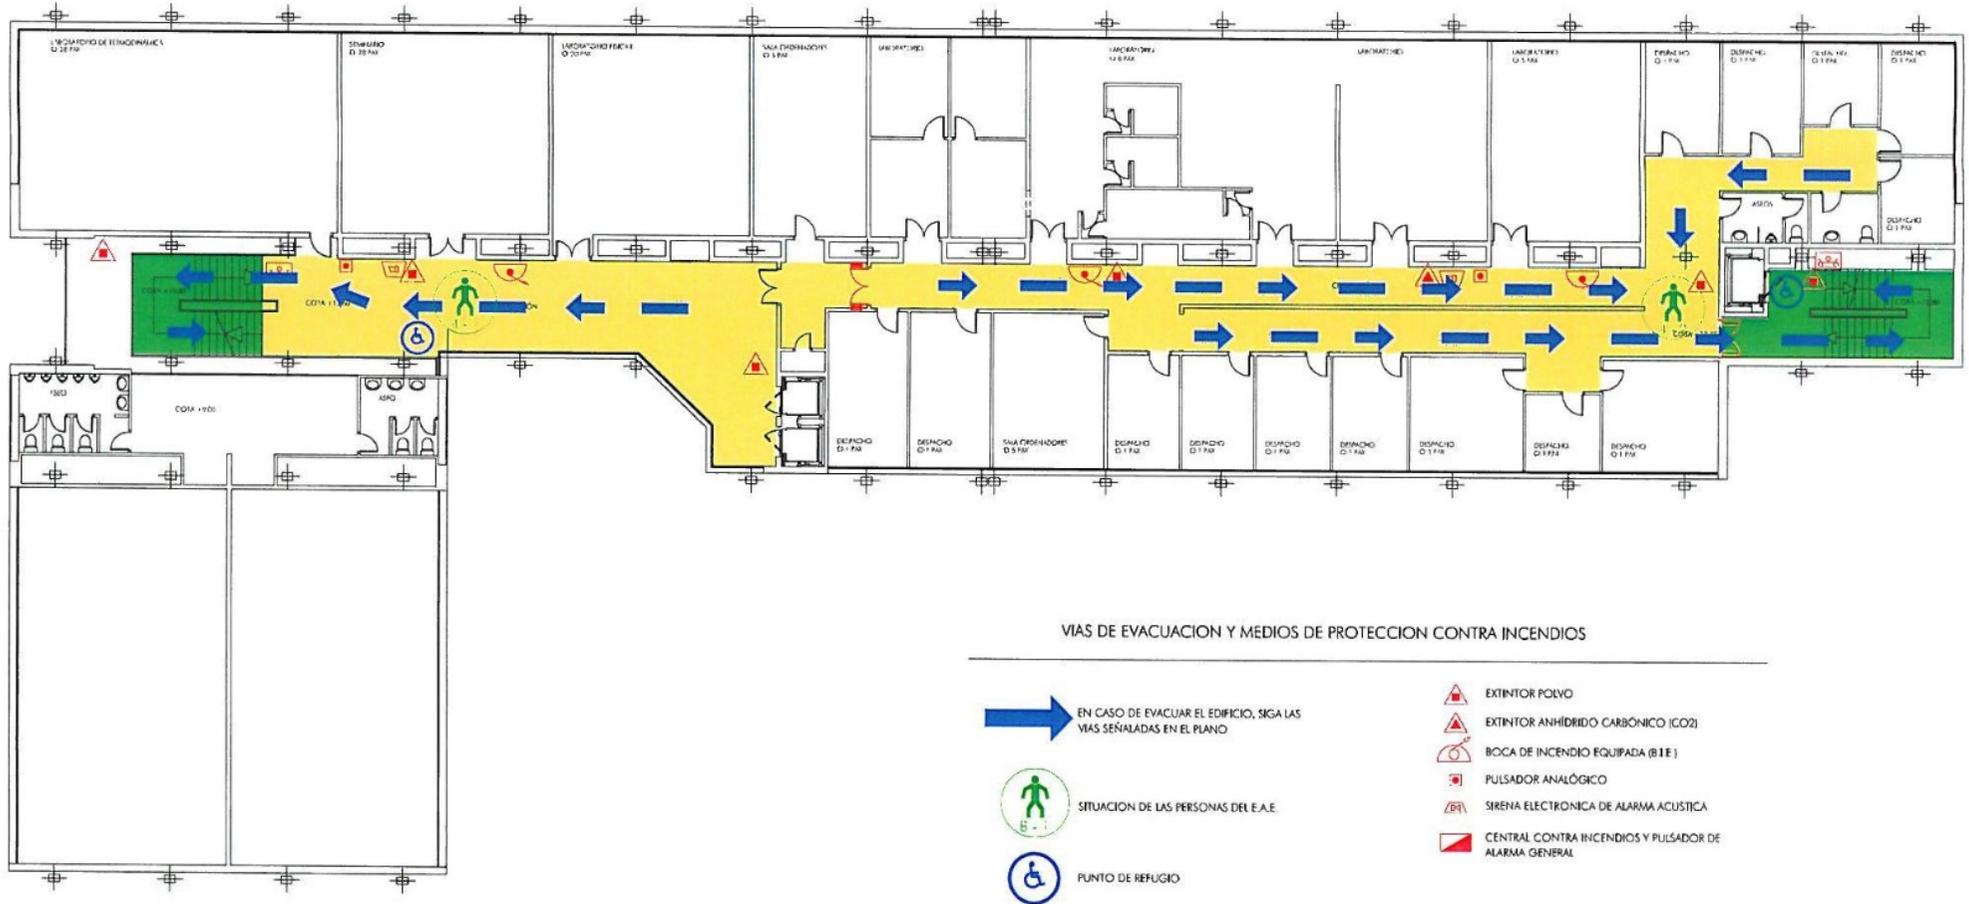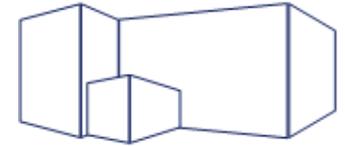

# Vías de evacuación—Facultad de Física

## 5ª Planta

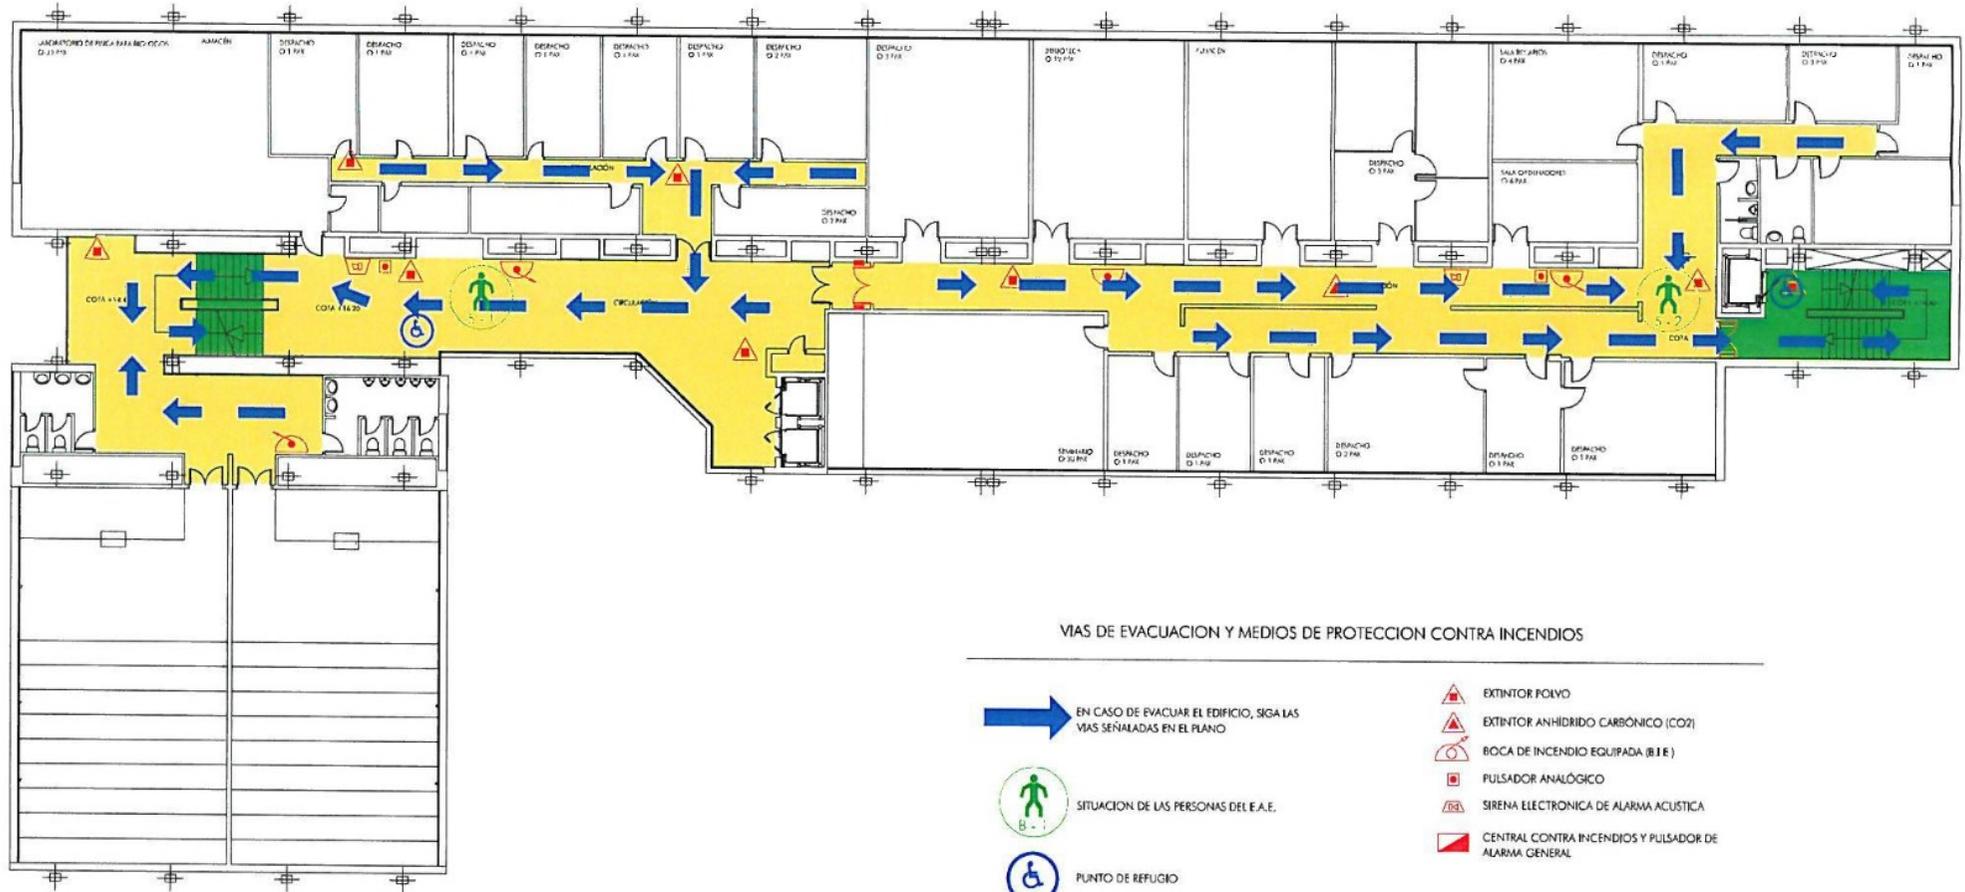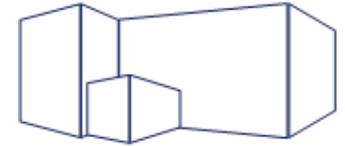



# Vías de evacuación—Facultad de Física

## Azotea

